FOR ASSESSMENT AND TAXATION ONLY

S.E.1/4 SEC.21 T.34S. R.1W. W.M.
JACKSON COUNTY
1" = 200'

341W21D
SHADY COVE

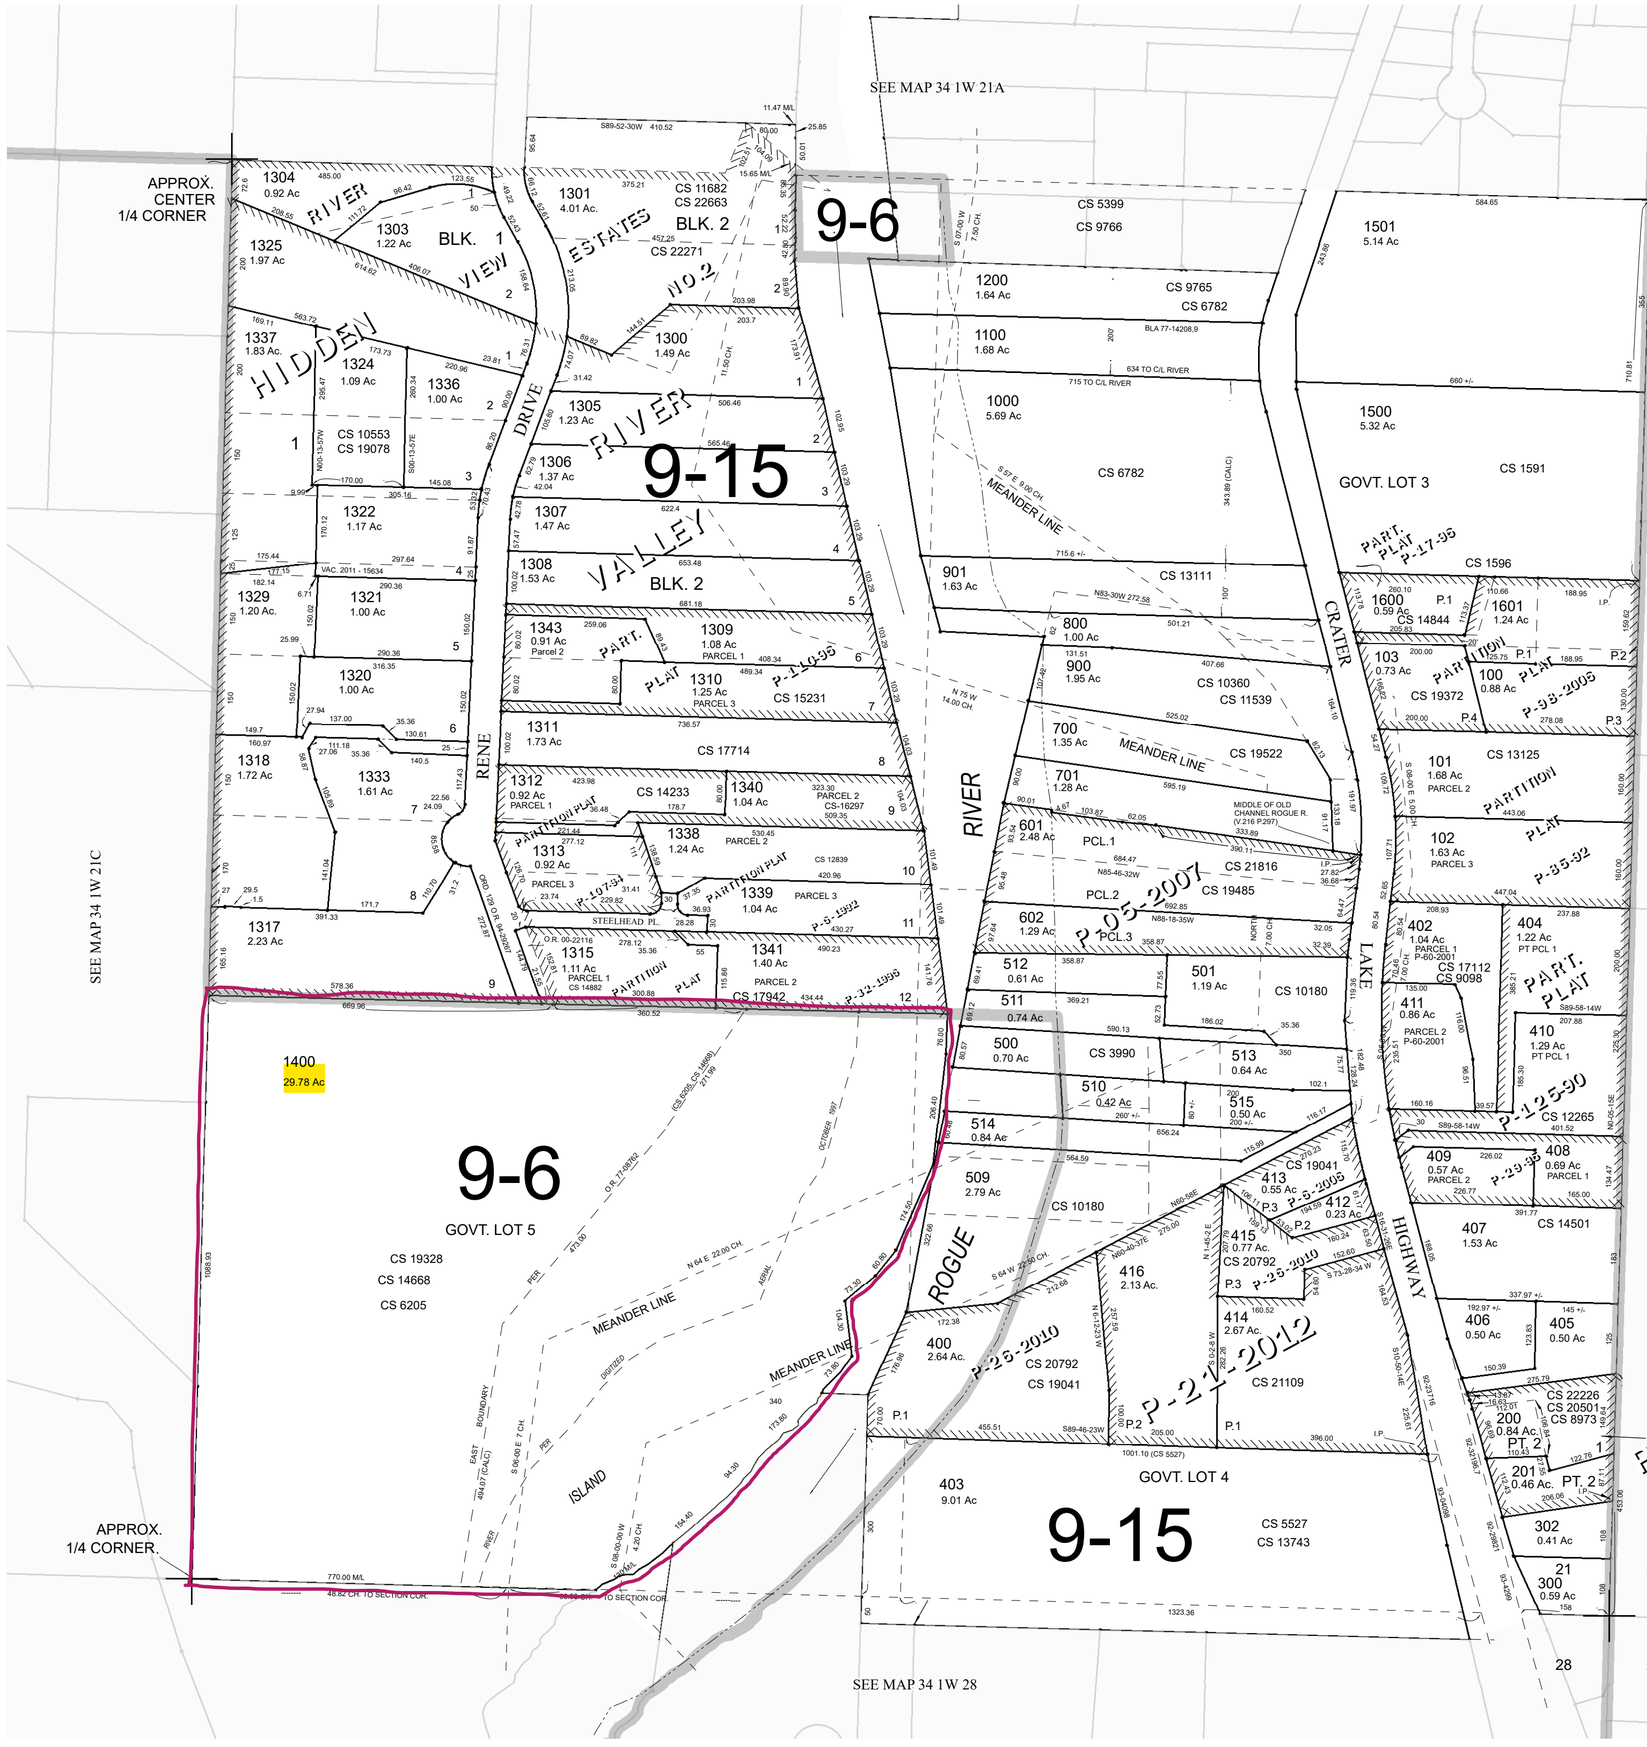

CANCELLED TAX LOT NUMBERS
1302 ADDED TO 1301
1314 KILLED TO STREET
1316 KILLED TO STREET
1319, 1327, 1335 ADDED TO 1318
1323, 1330 ADDED TO 1322
1326 ADDED TO 1317
1328 ADDED TO 1329
1331, 1332
1334 ADDED TO 1333
1342 ADDED TO 1343
1602 ADDED TO 1601
301 REMAPPED TO 341W28
341W21A 6603 ADDED TO1301
341W28 103 ADDED TO 403
502, 503 ADDED TO 504
503, 506 ADDED TO 504
504, 507 ADDED TO 500
508 ADDED TO 509
600 ADDED TO 601
902 ADDED TO 800

GIS DATA
11/20/2018 12:37:37 PM: bosmanjb

341W21D
SHADY COVE
NEW MAP October 1, 1997
REV November 16, 2018